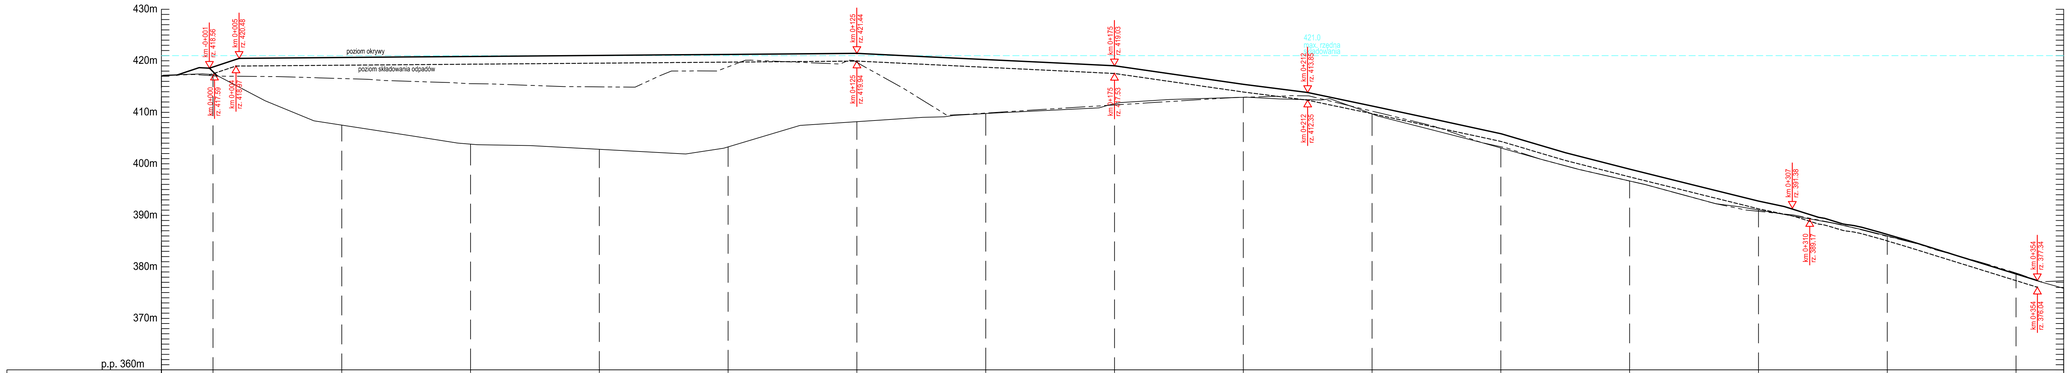

RZĘDNE OKRYWY:		418.79	420.64	420.84	421.04	421.24	421.44	420.24	419.03	415.44	411.22	405.85	398.96	392.77	386.30	378.62	
RZĘDNE SKŁADOWANIA		417.49	419.14	419.34	419.54	419.74	419.94	418.74	417.53	413.94	409.72	404.35	397.46	391.27	385.04	377.32	
RZĘDNE ISTNIEJĄCE:	417.66	417.33	407.51	403.82	402.81	403.29	408.18	409.75	411.65	412.91	409.68	403.07	396.66	391.04	386.00	378.61	376.63
ODLEGŁOŚCI:	10.00	00.00	25.00	50.00	75.00	00.00	25.00	50.00	75.00	00.00	25.00	50.00	75.00	00.00	25.00	50.00	59.24
	0 -0	0 0				0 1				0 2				0 3			

EKO–EKSPERT S.C.

40–749 KATOWICE, ul. GOETLA 8B

	IMIĘ I NAZWISKO	NR UPRAWNIEŃ
PROJEKTOWAŁ	mgr inż. Michał Witman	SLK/2581/POOD/09
SPRAWDZIŁ		

INWESTOR	ZAKŁAD GOSPODARKI ODPADAMI S.A. 43–300 BIELSKO–BIAŁA, ul. KRAKOWSKA 315 D
INWESTYCJA	TECHNICZNE ZAMKNIĘCIE I REKULTYWACJA II SEKTORA SKŁADOWISKA ODPADÓW INNYCH NIŻ NIEBEZPIECZNE I OBOJĘTNE
OBIEKT	SKŁADOWISKO ODPADÓW INNYCH NIŻ NIEBEZPIECZNE I OBOJĘTNE ZLOKALIZOWANE PRZY UL. KRAKOWSKIEJ 315 D W BIELSKU–BIAŁEJ
TEMAT RYSUNKU	***Profil wzdłuż osi 0-0***
SKALA	1:500

STADIUM	BRANŻA	NR ARCHIWALNY	DATA	PLIK	NR RYSUNKU
PW	KONSTR.		10.2023r		03.01