




WARSTWY ZAMYKAJĄCE I REKULTYWACYJNE KWATERA 1 I 2

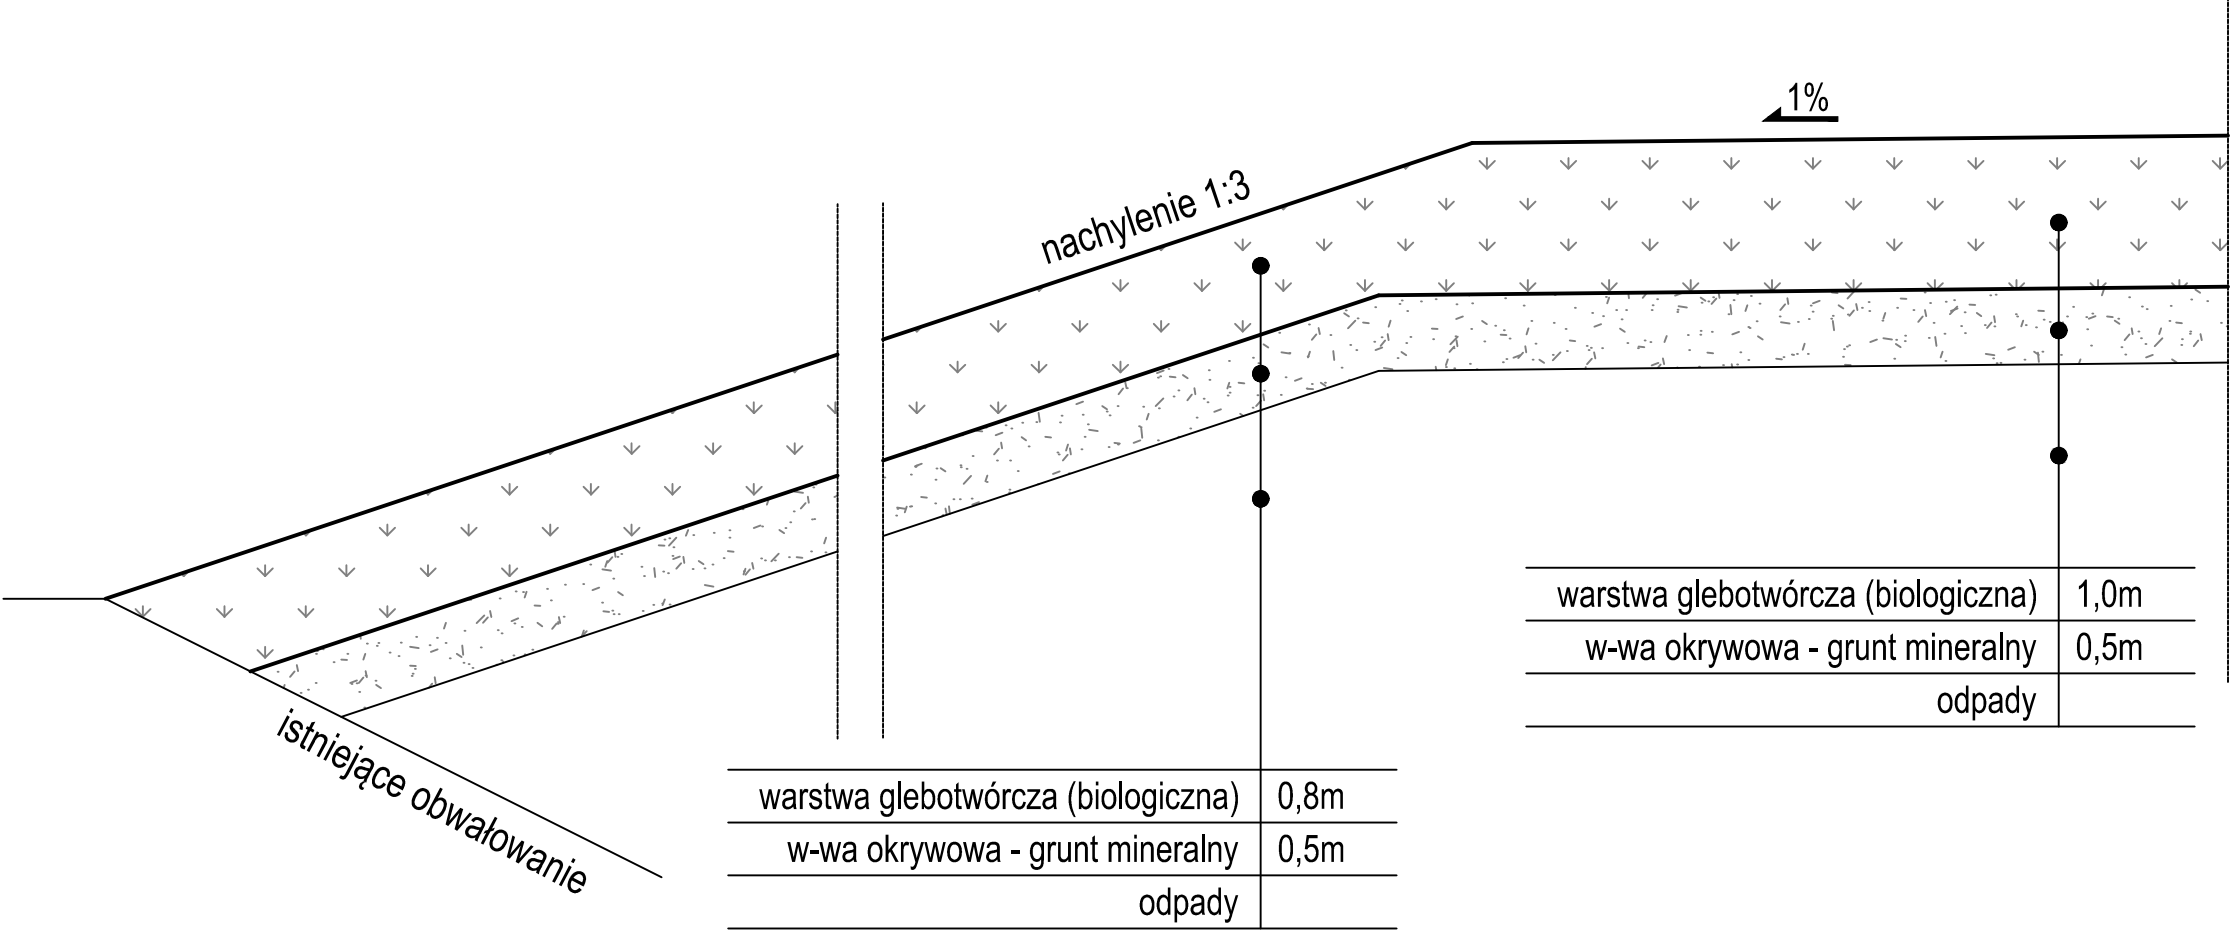


WARSTWY ZAMYKAJĄCE I REKULTYWACYJNE KWATERA 3

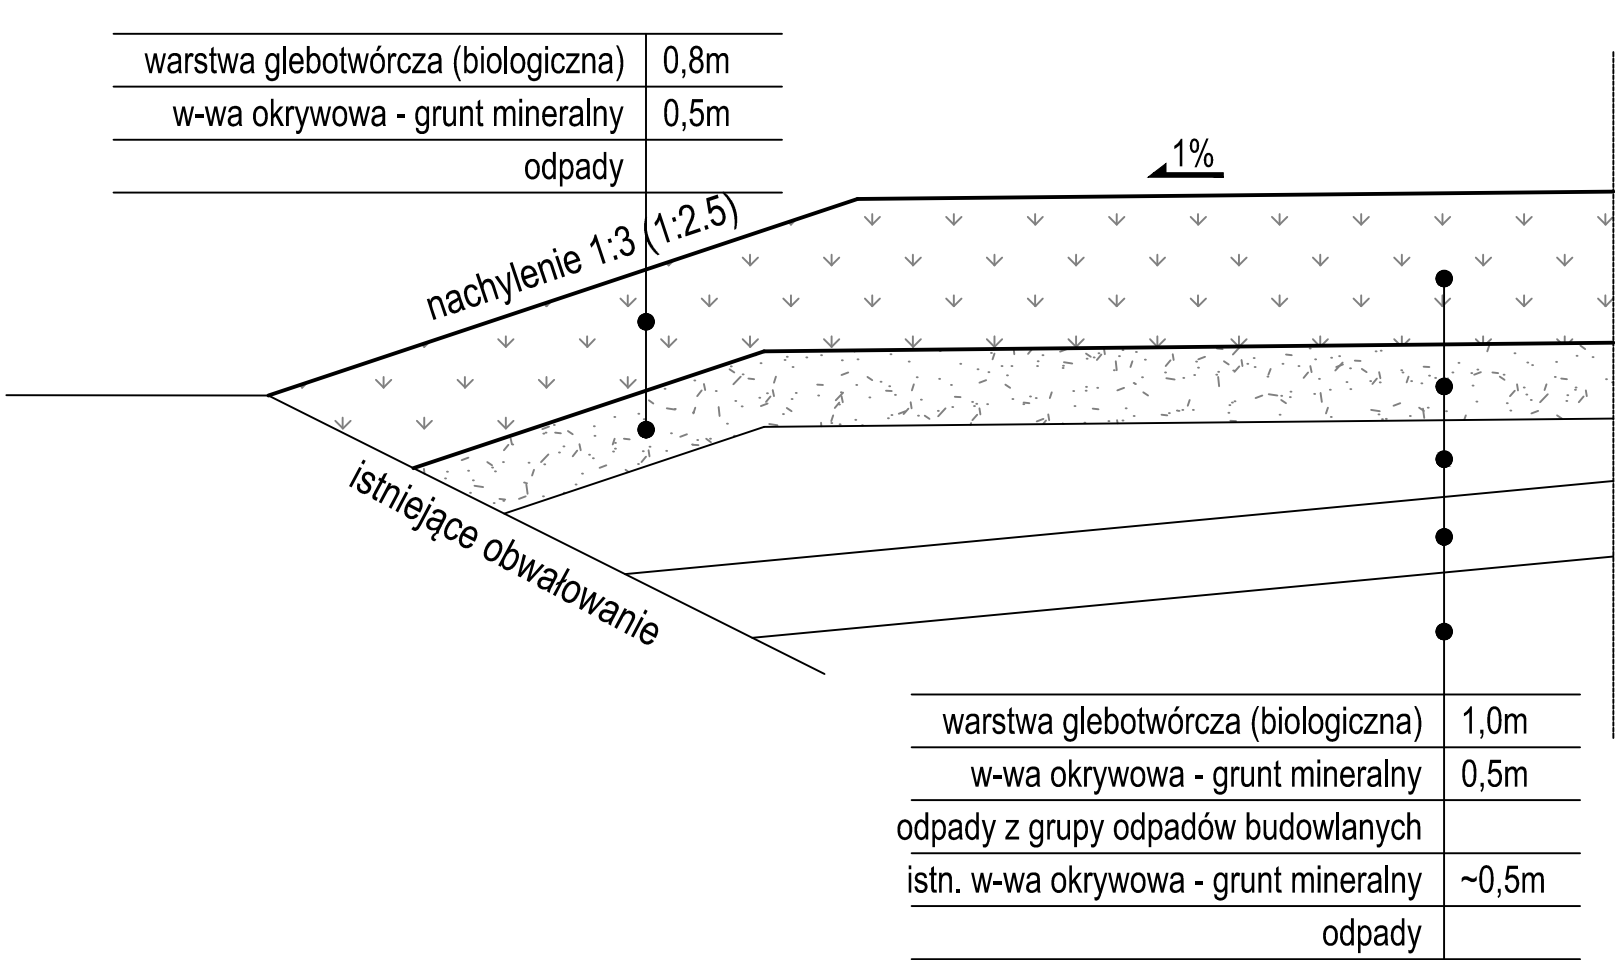


WAŁ ZIEMNY WYS. 1,5 M NA KRAWĘDZI OKRYWY

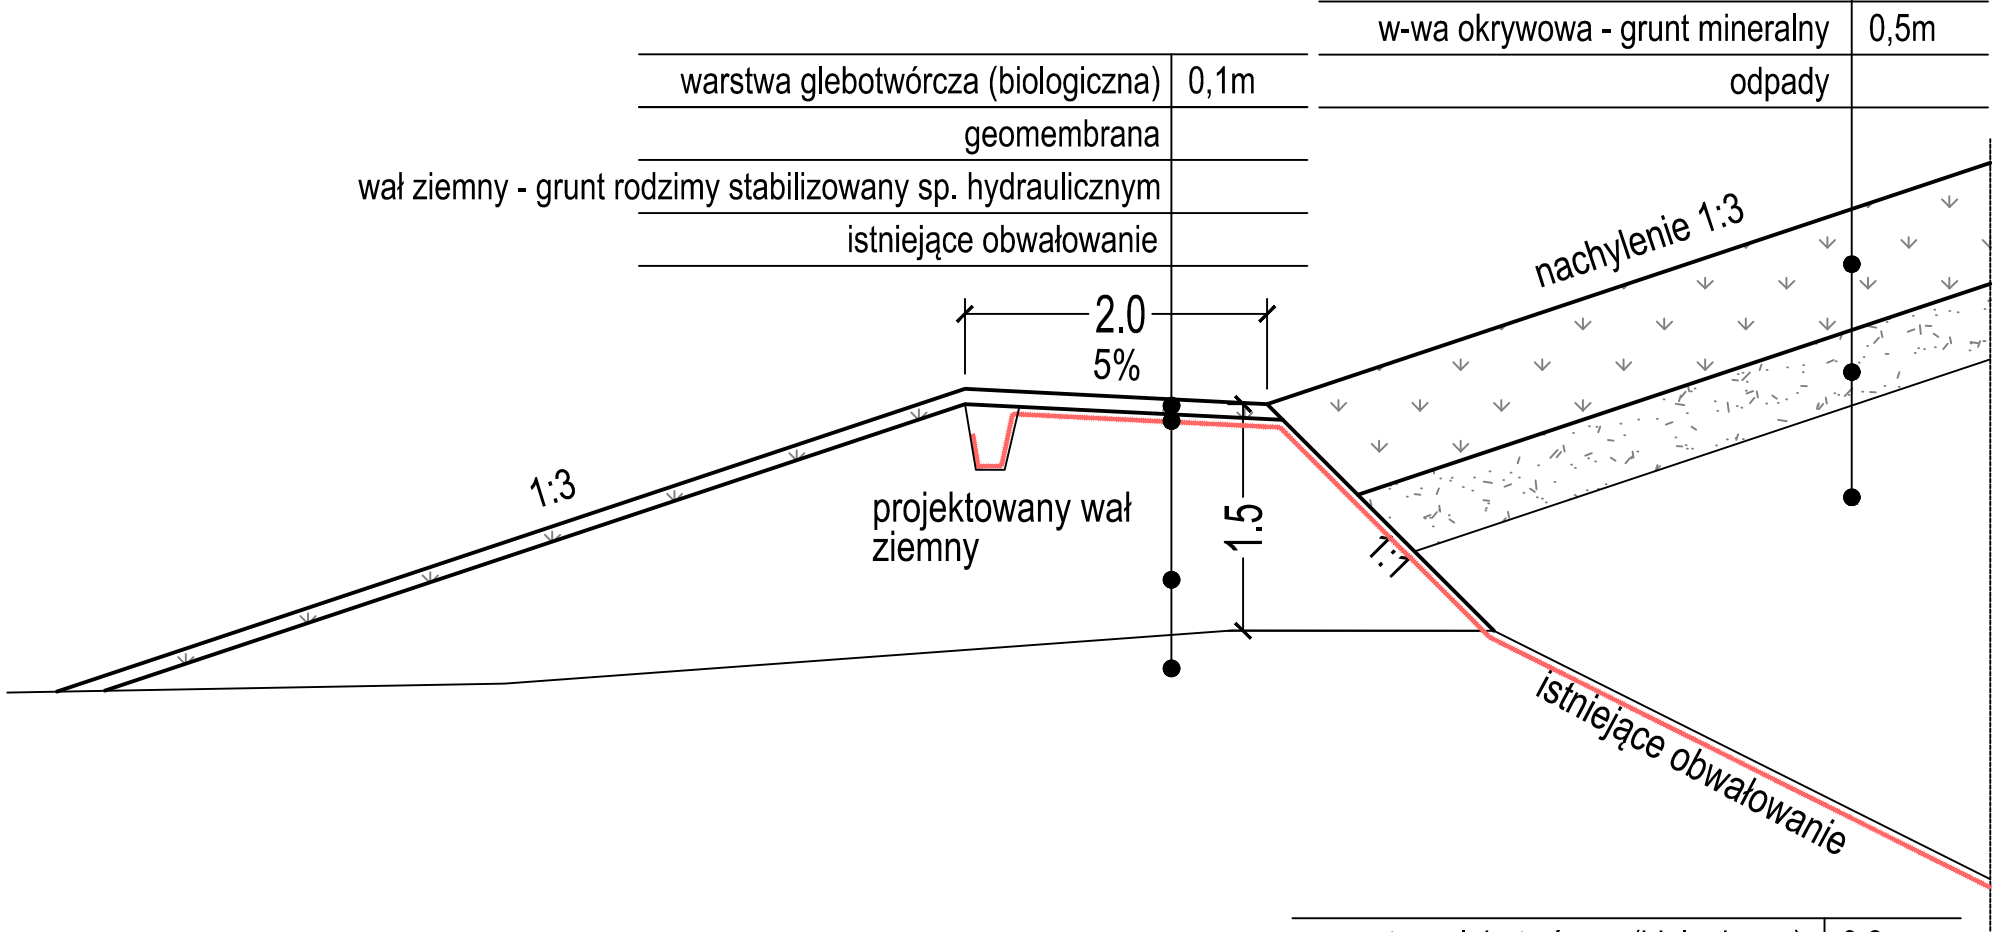

WAŁ ZIEMNY WYS. 2,0 M NA KRAWĘDZI OKRYWY

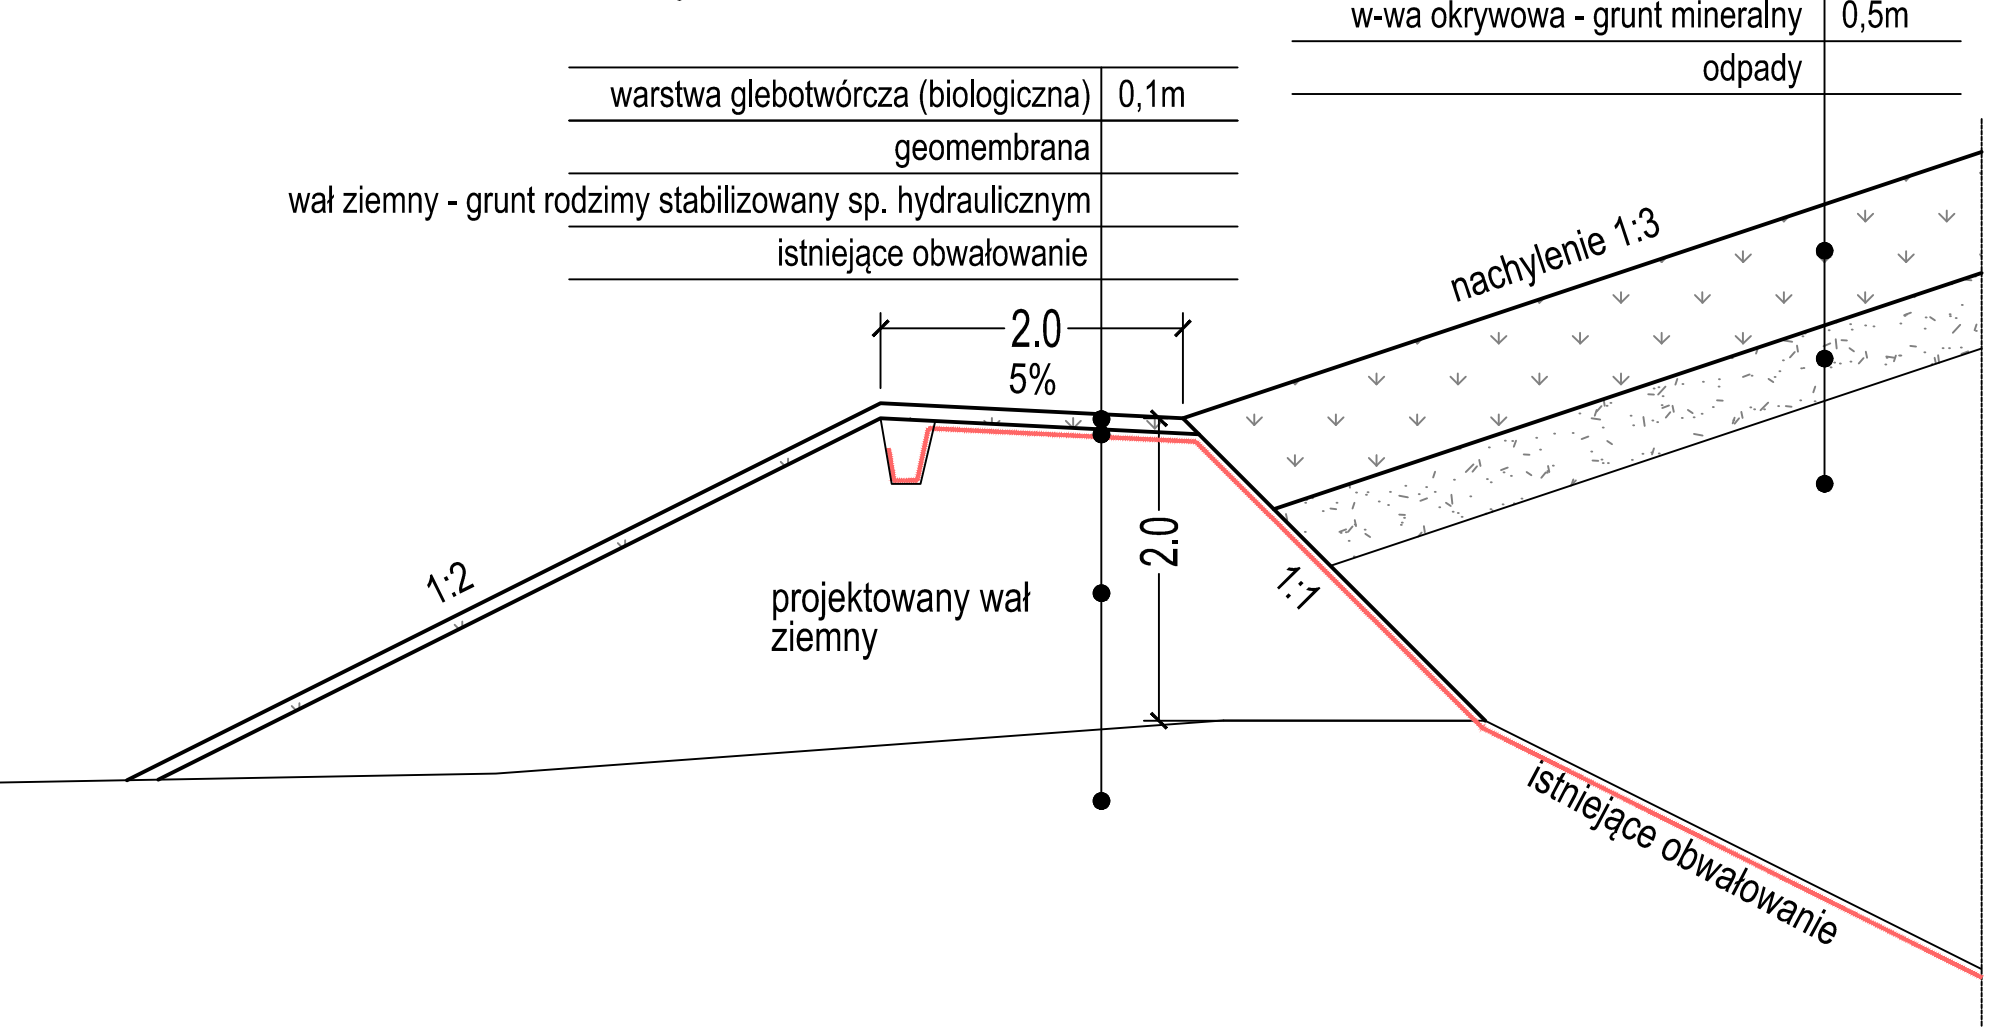

SZCZEGÓŁ DRENAŻU

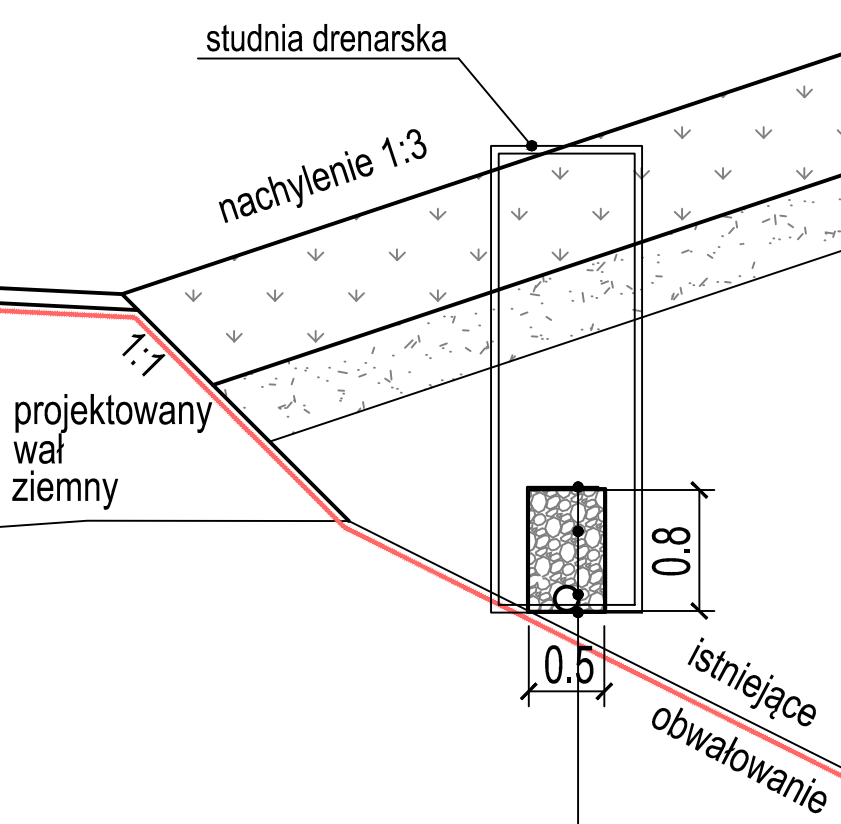

- geowłóknina separująca
- 0,8m kruszywo 31,5/63 mm
- rura drenarska Ø160mm
- geowłóknina separująca

EKO- EKSPERT S.C.
40-749 KATOWICE, ul. GOETLA 8B

IMIE I NAZWISKO NR UPRAWNIEŃ

PROJEKTOWAŁ mgr inż. Michał Witman SLK/2581/POOD/09

INWESTOR ZAKŁAD GOSPODARKI ODPADAMI S.A.
43-300 BIELSKO-BIAŁA, ul. KRAKOWSKA 315 D

INWESTYCJA TECHNICZNE ZAMKNIĘCIE I REKULTYWACJA II SEKTORA SKŁADOWISKA ODPADÓW
INNYCH NIŻ NIEBEZPIECZNE I OBOJĘTNE

OBIEKT SKŁADOWISKO ODPADÓW INNYCH NIŻ NIEBEZPIECZNE I OBOJĘTNE ZLOKALIZOWANE
PRZY UL. KRAKOWSKIEJ 315 D W BIELSKU-BIAŁEJ

TEMAT RYSUNKU SZCZEGÓŁY KONSTRUKCYJNE SKALA 1:50

STADIUM PW BRANŻA KONSTR. NR ARCHIWALNY DATA 10.2023r PLIK NR RYSUNKU 04.01