


Przekrój charakterystyczny 1-1

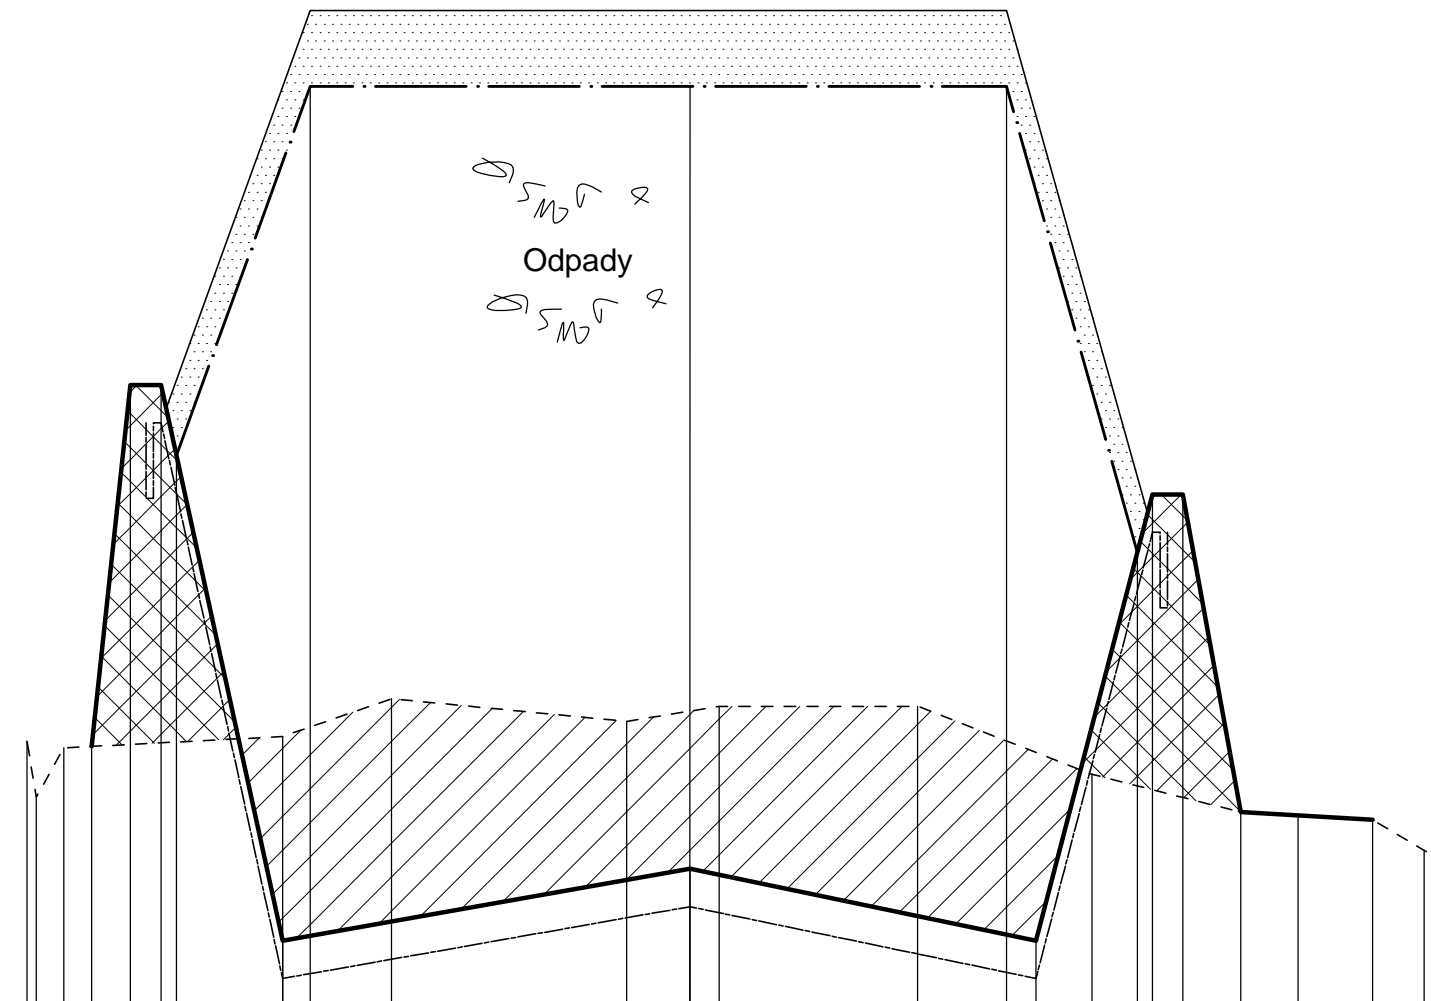

- OBJAŚNIENIA:**
- Teren projektowany
 - · — Docelowe ukształtowanie odpadów
 - Teren istniejący
 - Uszczelnienie
 - Wykopy
 - Nasypy

Przekrój charakterystyczny 1-1

Poziom porównawczy 400,00 m n.p.m.

Rzędna docelowa odpadów																												
Rzędna terenu projektowanego																												
Rzędna istniejąca terenu	408,40	408,15	408,35	408,37	408,37	413,15	413,15	412,22	412,22	416,09	417,10																	
Odległości [m]	0,0	3,5	4,8	8,5	13,6	17,7	19,6			33,8	37,5	48,2																

Investor:	ZGO S.A. ul. Krakowska 315d, 43-300 Bielsko-Biała		
Wykonawca:	B.U.T. EKOTEST s.c. ul. Zygmunta Starego 6, 44-100 Gliwice		
Tytuł opracowania:	Konceptja rozbudowy istniejącego składowiska odpadów innych niż niebezpieczne i obojętne w Bielsku-Białej Lipniku		
Projektował:	mgr inż. EWA SNOPKOWSKA upr. nr EK-VI-7210/531/92, 112/86 inst. inż. ochr. środow., inst. inż. sanit.		Przekrój charakterystyczny 1-1
Sprawdził:	mgr inż. JAN FIJAŁKOWSKI upr. nr OS-IV-7210/358/86, 868/76, 326/86 inst. inż. ochr. środow., inst. inż. sanit., drogowe		
Data: 12.2023	Skala: 1:100/1000	Nr rejestru: ZL.09.10.2023	Nr rys.: 03
Niniejszy projekt podlega ochronie ustawy z dnia 04.02.1994r o prawie autorskim i prawach pokrewnych (Dz.U.2006.90.631 j.t. z późn. zm.)			