




Przekrój charakterystyczny 3-3

OBJAŚNIENIA:

- Teren projektowany
- · — Docelowe ukształtowanie odpadów
- - - - - Teren istniejący
- — — — — Uszczelnienie
-  Wykopy
-  Nasypy

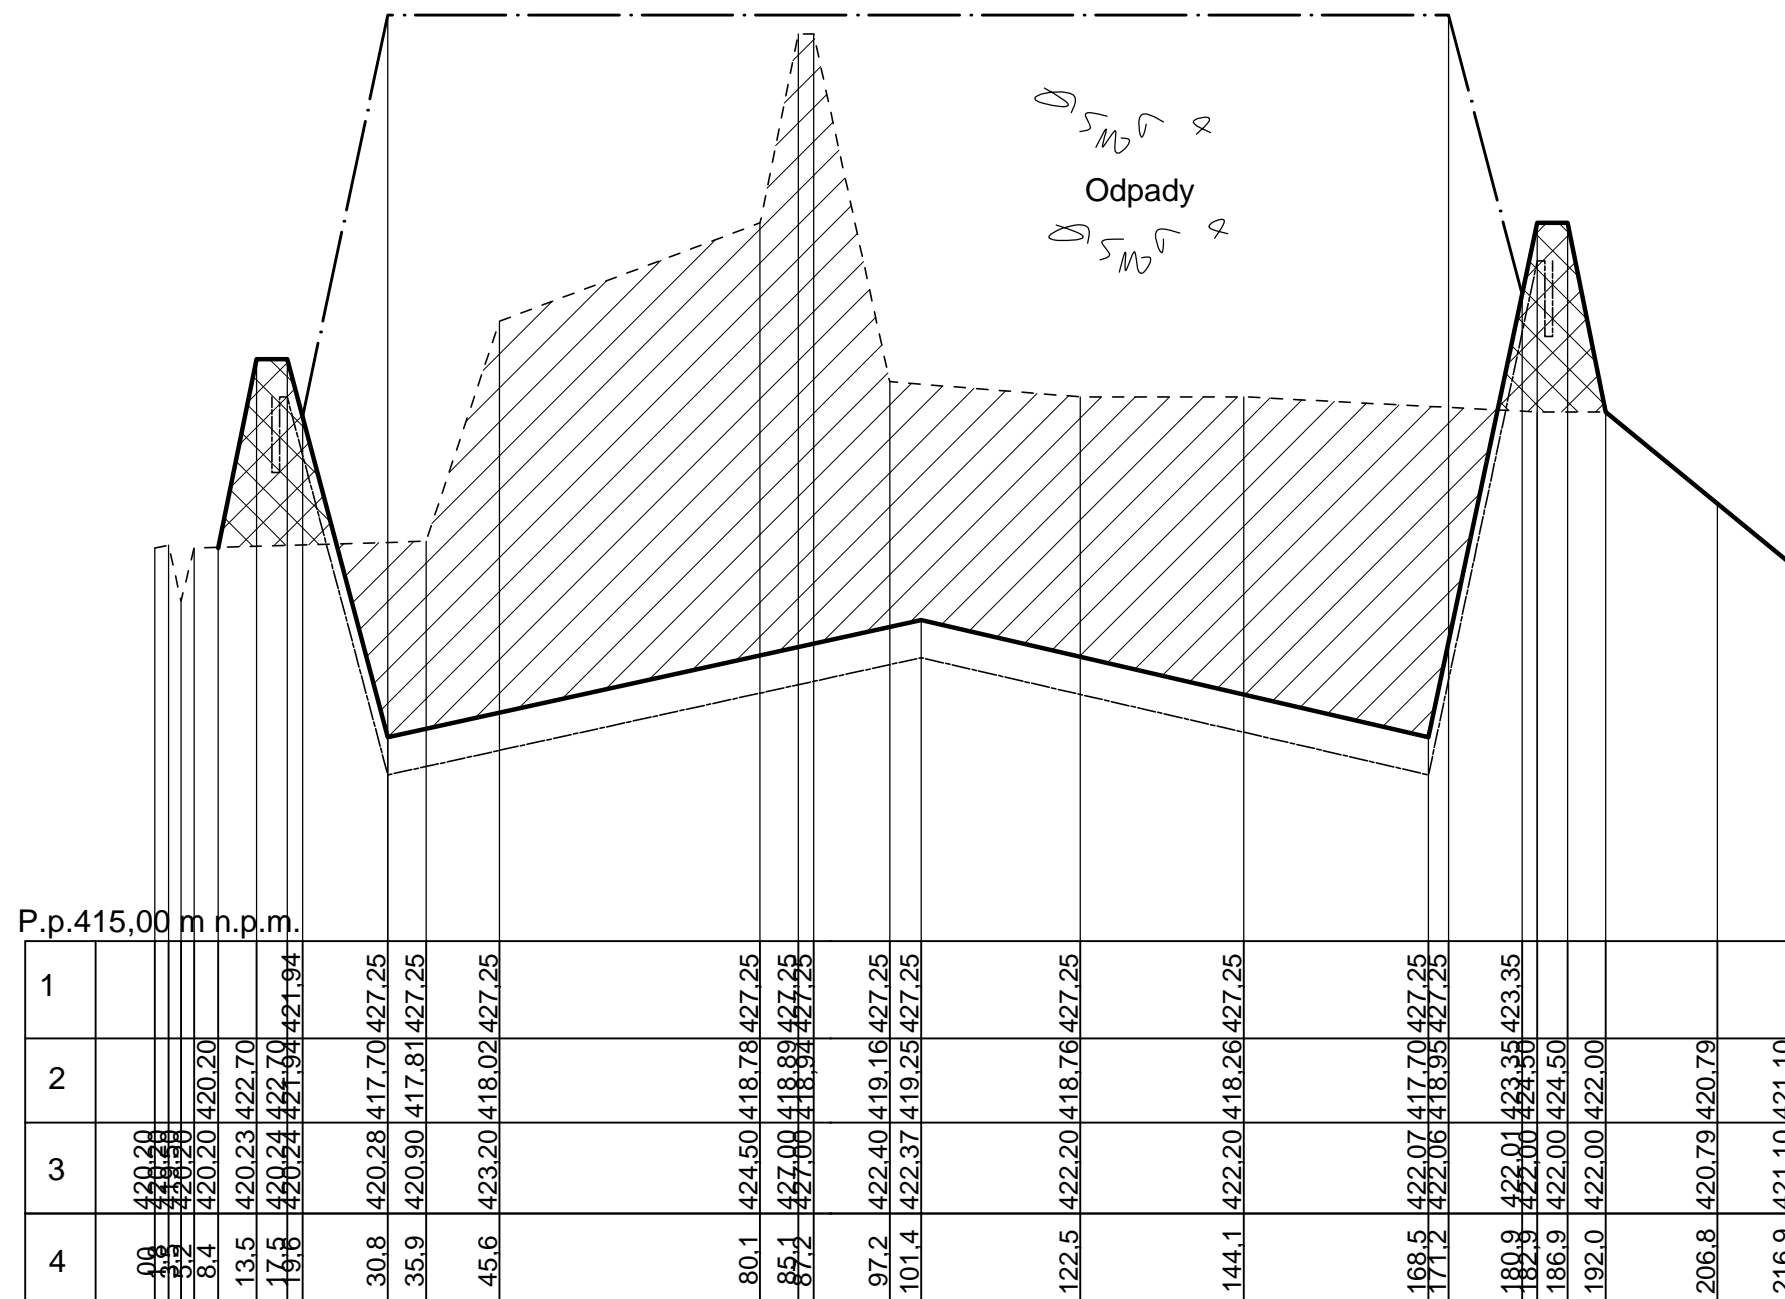

Inwestor:	ZGO S.A. ul. Krakowska 315d, 43-300 Bielsko-Biała		
Wykonawca:	B.U.T. EKOTEST s.c. ul. Zygmunta Starego 6, 44-100 Gliwice		
Tytuł opracowania:	Koncepcja rozbudowy istniejącego składowiska odpadów innych niż niebezpieczne i obojętne w Bielsku-Białej Lipniku		
Projektował:	mgr inż. EWA SNOBKOWSKA upr. nr EK-VI-7210/531/92, 112/86 inst. inż. ochr. środow., inst. inż. sanit.	Przekrój charakterystyczny 3-3	
Sprawdził:	mgr inż. JAN FIJAŁKOWSKI upr. nr OS-IV-7210/358/86, 868/76, 326/86 inst. inż. ochr. środow., inst. inż. sanit., drogowe		
Data:	Skala:	Nr rejestru:	Nr rys.:
12.2023	1:100/1000	ZL.09.10.2023	05
Niniejszy projekt podlega ochronie ustawy z dnia 04.02.1994r o prawie autorskim i prawach pokrewnych (Dz.U.2006.90.631 j.t. z późn. zm.)			