


LEGENDA	
Nr	OBIEKTY
1	Sortownia odpadów z zapleczem socjalnym
2	Budynek demontażu odpadów wielkogabarytowych
3	Kompostownia z zapleczem socjalnym
4	Plac magazynowy szkła i złomu oraz linii sortowania szkła (kontener)
5	Hala magazynowania i obróbki końcowej kompostu/stabilizatu
6	Maszynownia przy hali magazynowania i obróbki końcowej kompostu
7	Elektrownia biogazu
11a	Magazyn surowców
11b	Magazyn odpadów
11c	Magazyn odpadów niebezpiecznych
13	Wiatła dojrzwiania i magazynowania kompostu
16	Budynek administracyjny
17	Budynek wagowy z portiernią i dwoma wagami
18	Automatyczna przejazdowa myjnia ciśnieniowa kół pojazdów
19	Budynek warsztatowy
19a	Wiatła magazynowania surowców
19b	Wiatła garażowo-postojowe i magazyn zamknięty
20	Powierzchnia mycia kontenerów
21	Sekcja postępowania ze ściekami
22	Zbiornik wody dla celów PPOŻ z retencją ścieków deszcz. czyst. do zrasz. z pompami do zasilania sieci PPOŻ wraz z agregatem prądotwórczym oraz pompą do zraszania. V = 230 m³
23	Kontenerowa stacja transformatorowa
24	PSZOK 1
25	Studnia wodomierzowa
26	Portiernia
27	Biofiltr kontenerowy
28	Parking dla pracowników - 34 x (2,3m x 5,0m)
29	Budynek podczyszczalni
30	Zbiorniki odcieków
31	Zbiornik wód czystych
32	Osadnik wód czystych

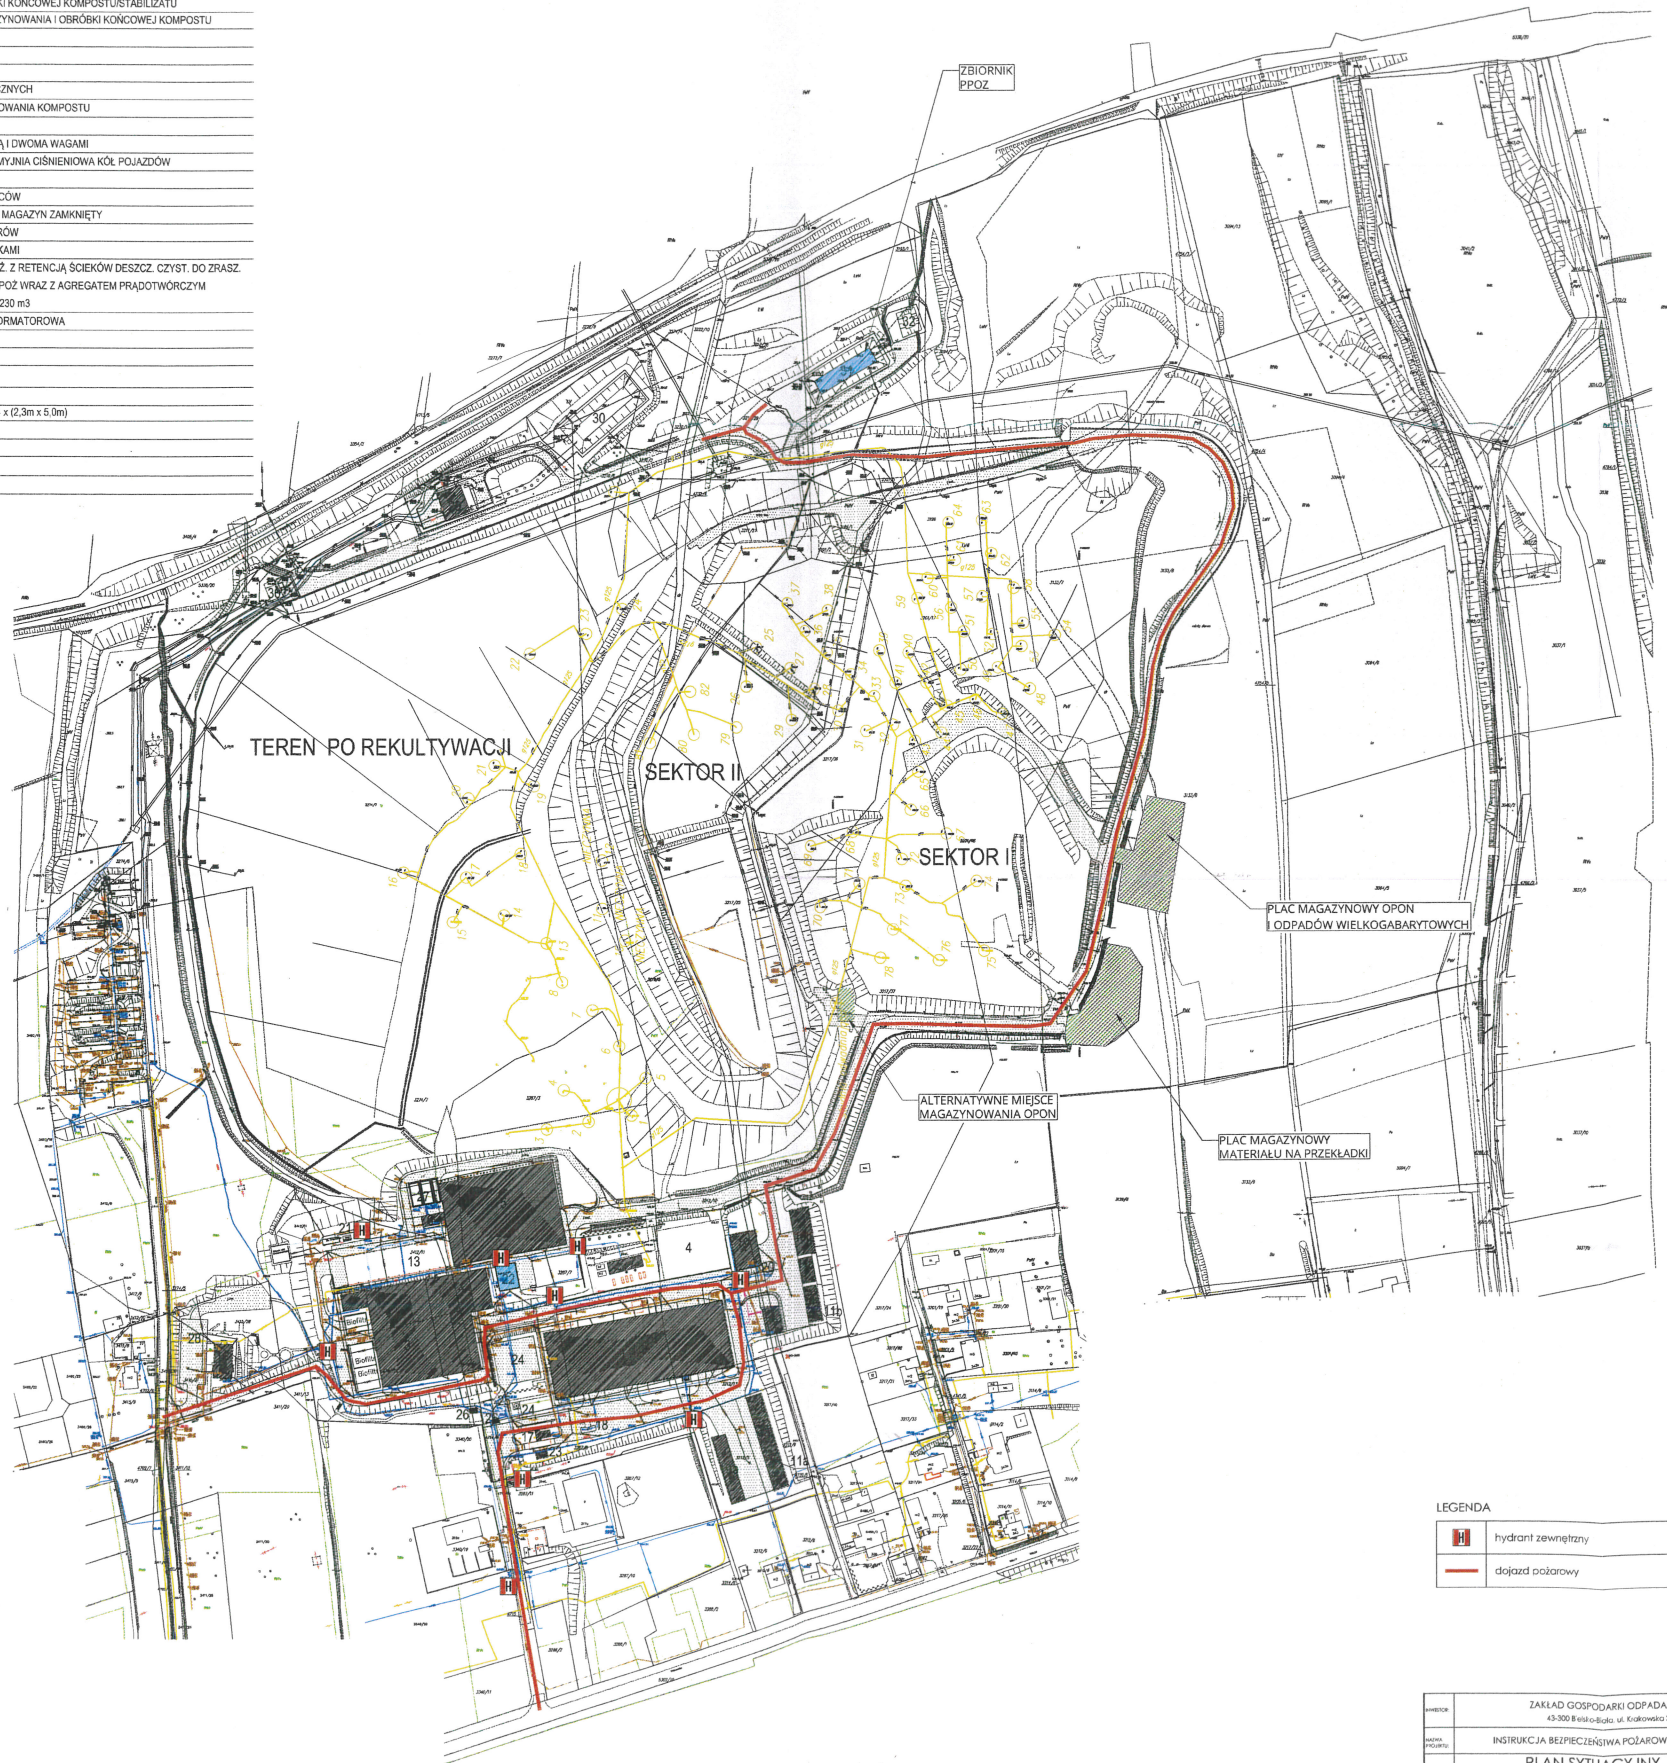

LEGENDA	
	hydrant zewnętrzny
	dostęp do pożarowy

ZAKŁAD GOSPODARSTWA ODPADAMI S.A. 43-200 Białostok, ul. Krakowska 315d	
INSTRUKCJA BEZPIECZNIWA POŻAROWEGO	01
PLAN SYTUACYJNY FABRYKI IZOLACJI DŁUGOŚCOWYCH	