

LEGENDA

	hydrant zewnętrzny
--	--------------------

BIURO USŁUG SPECJALISTYCZNYCH "AZC"

43-300 BIELSKO-BIAŁA, UL. GRUNWALDZKA 20B/6  
tel. 601-501-984; e-mail: biuro.azc@wp.pl

ZAKŁAD GOSPODARKI ODPADAMI S. A.

43-300 Bielsko-Biała, ul. Krakowska 315d

INWESTOR:	ZAKŁAD GOSPODARKI ODPADAMI S. A. 43-300 Bielsko-Biała, ul. Krakowska 315d
NAZWA PROJEKTU:	OPERAT PRZECIWPÓŻAROWY DLA PUNKTU SELEKTYWNEJ ZBIÓRKI ODPADÓW KOMUNALNYCH 43-300 Bielsko-Biała, ul. Straconki 1
TRZĘSC PRISUNKU:	PLAN SYTUACYJNY

NUMER RYSUNKU

1

SKALA


1:500

DATA

MAY 2019

mgr inż. Zbigniew Cyganik  
projektant  
do spraw zabezpieczeń przeciwpożarowych



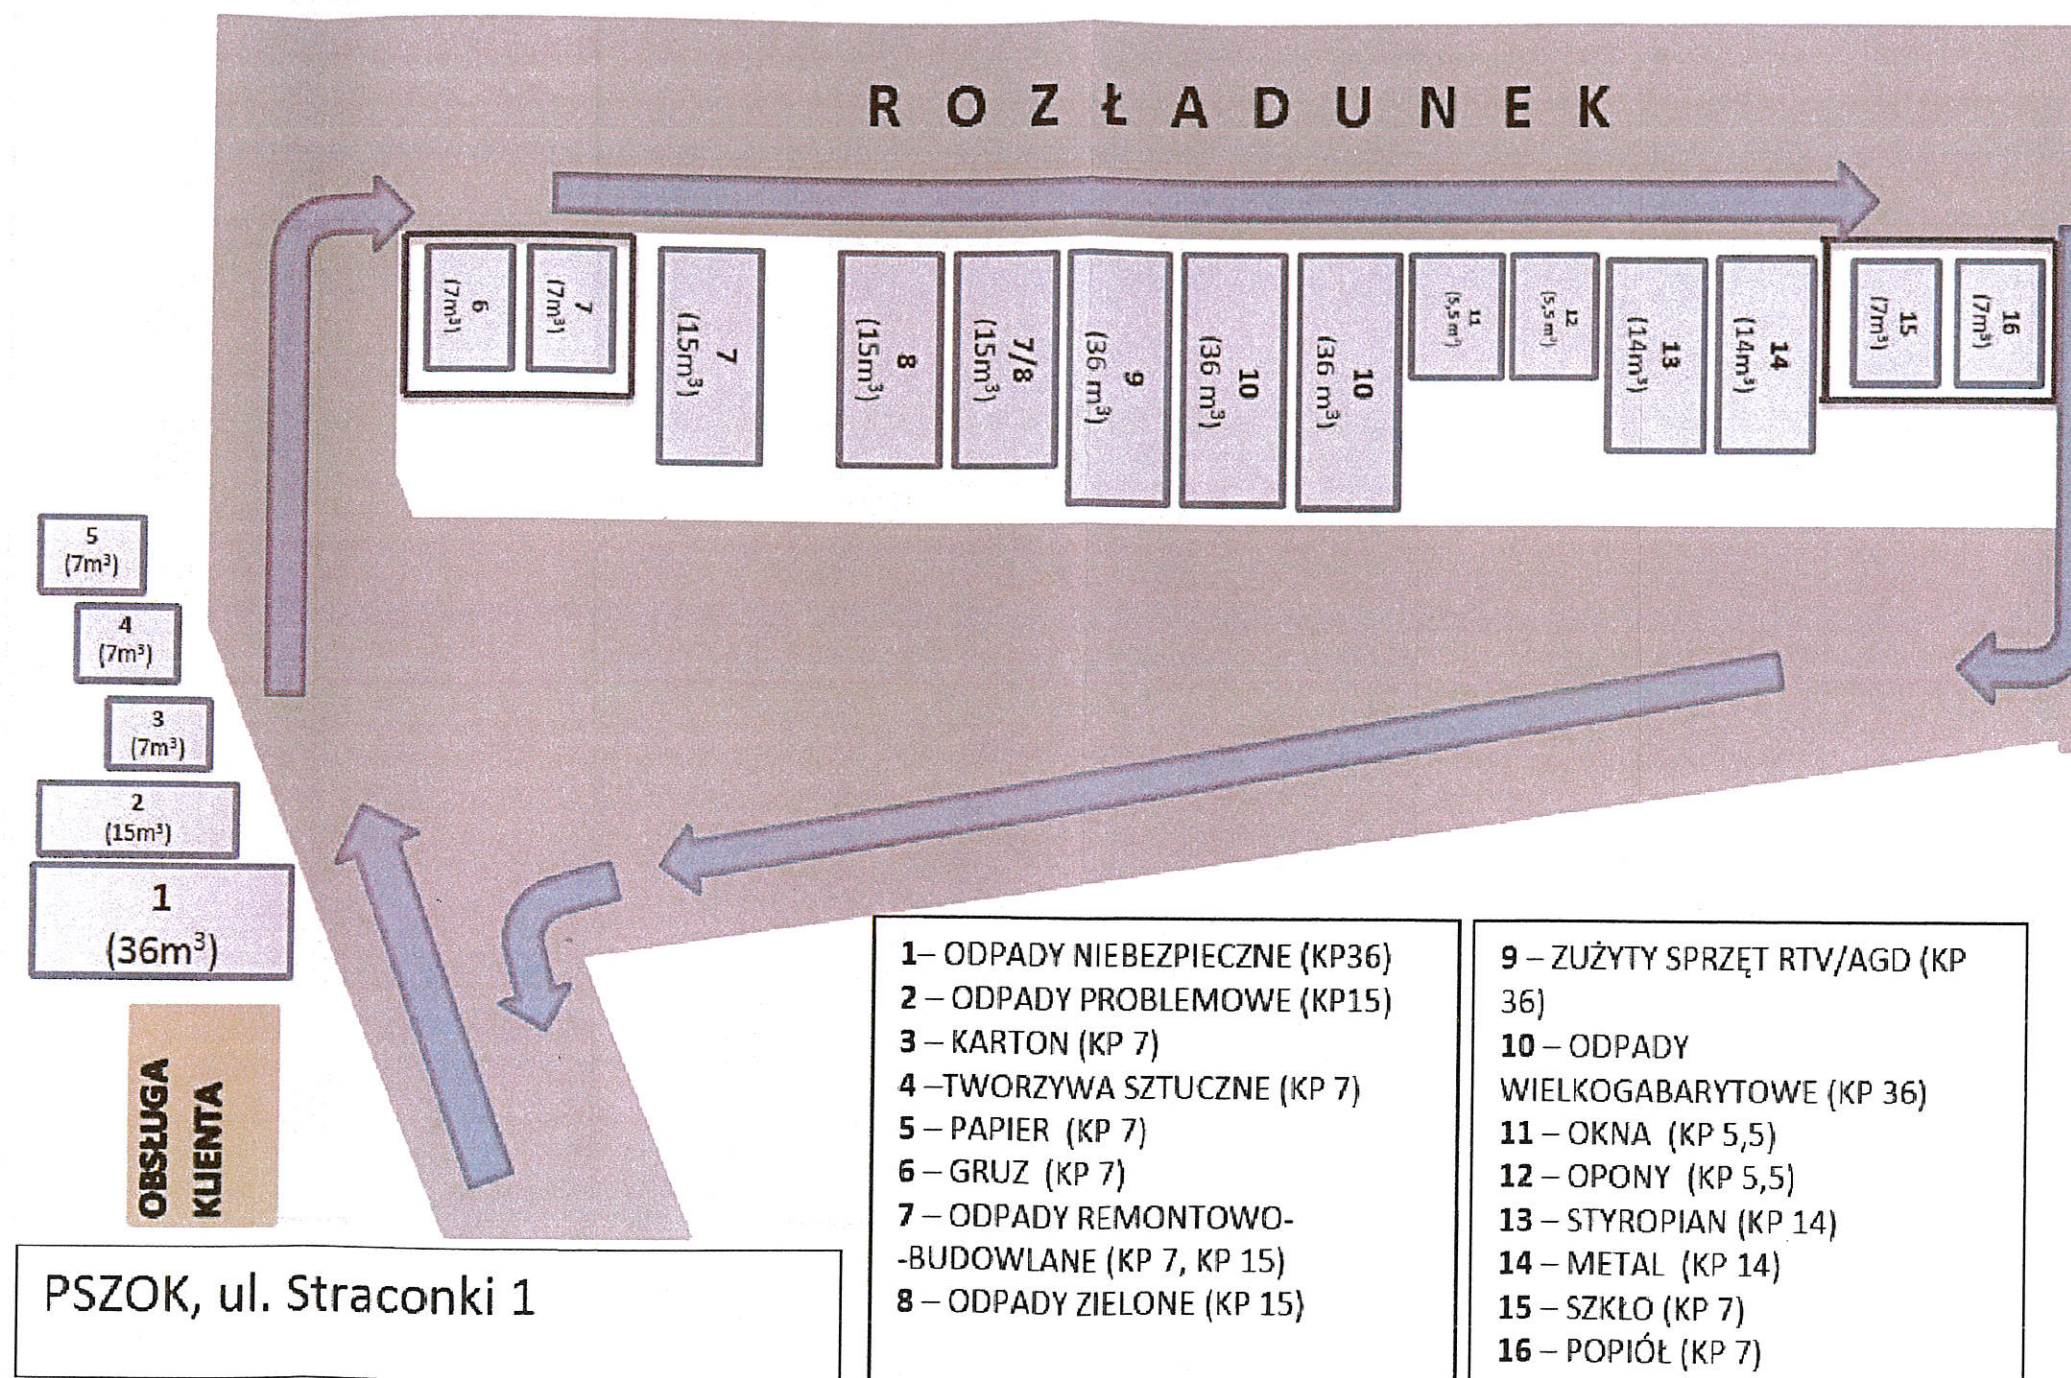

BIURO USŁUG SPECJALISTYCZNYCH "AZC"		
43-300 BIELSKO-BIAŁA, UL. GRUNWALDZKA 20B/6 tel. 601-501-984; e-mail: biuro.azc@wp.pl		
INWESTOR:	ZAKŁAD GOSPODARKI ODPADAMI S. A. 43-300 Bielsko-Biała, ul. Krakowska 315d	
NATWA PROJEKTU:	OPERAT PRZECIWOPOŻAROWY DLA PUNKTU SELEKTYWNEJ ZBIÓRKI ODPADÓW KOMUNALNYCH 43-300 Bielsko-Biała, ul. Straconki 1	NUMER RYSUNKU:  2
TREŚĆ RYSUNKU:	SCHEMAT USYTUOWANIA KONTENERÓW NA ODPADY	SKALA:
mgr inż. Zbigniew Cyganik pracownica do spraw zagadnień przeciwpożarowych		DATA: MAJ 2019