Przekrój charakterystyczny 4-4

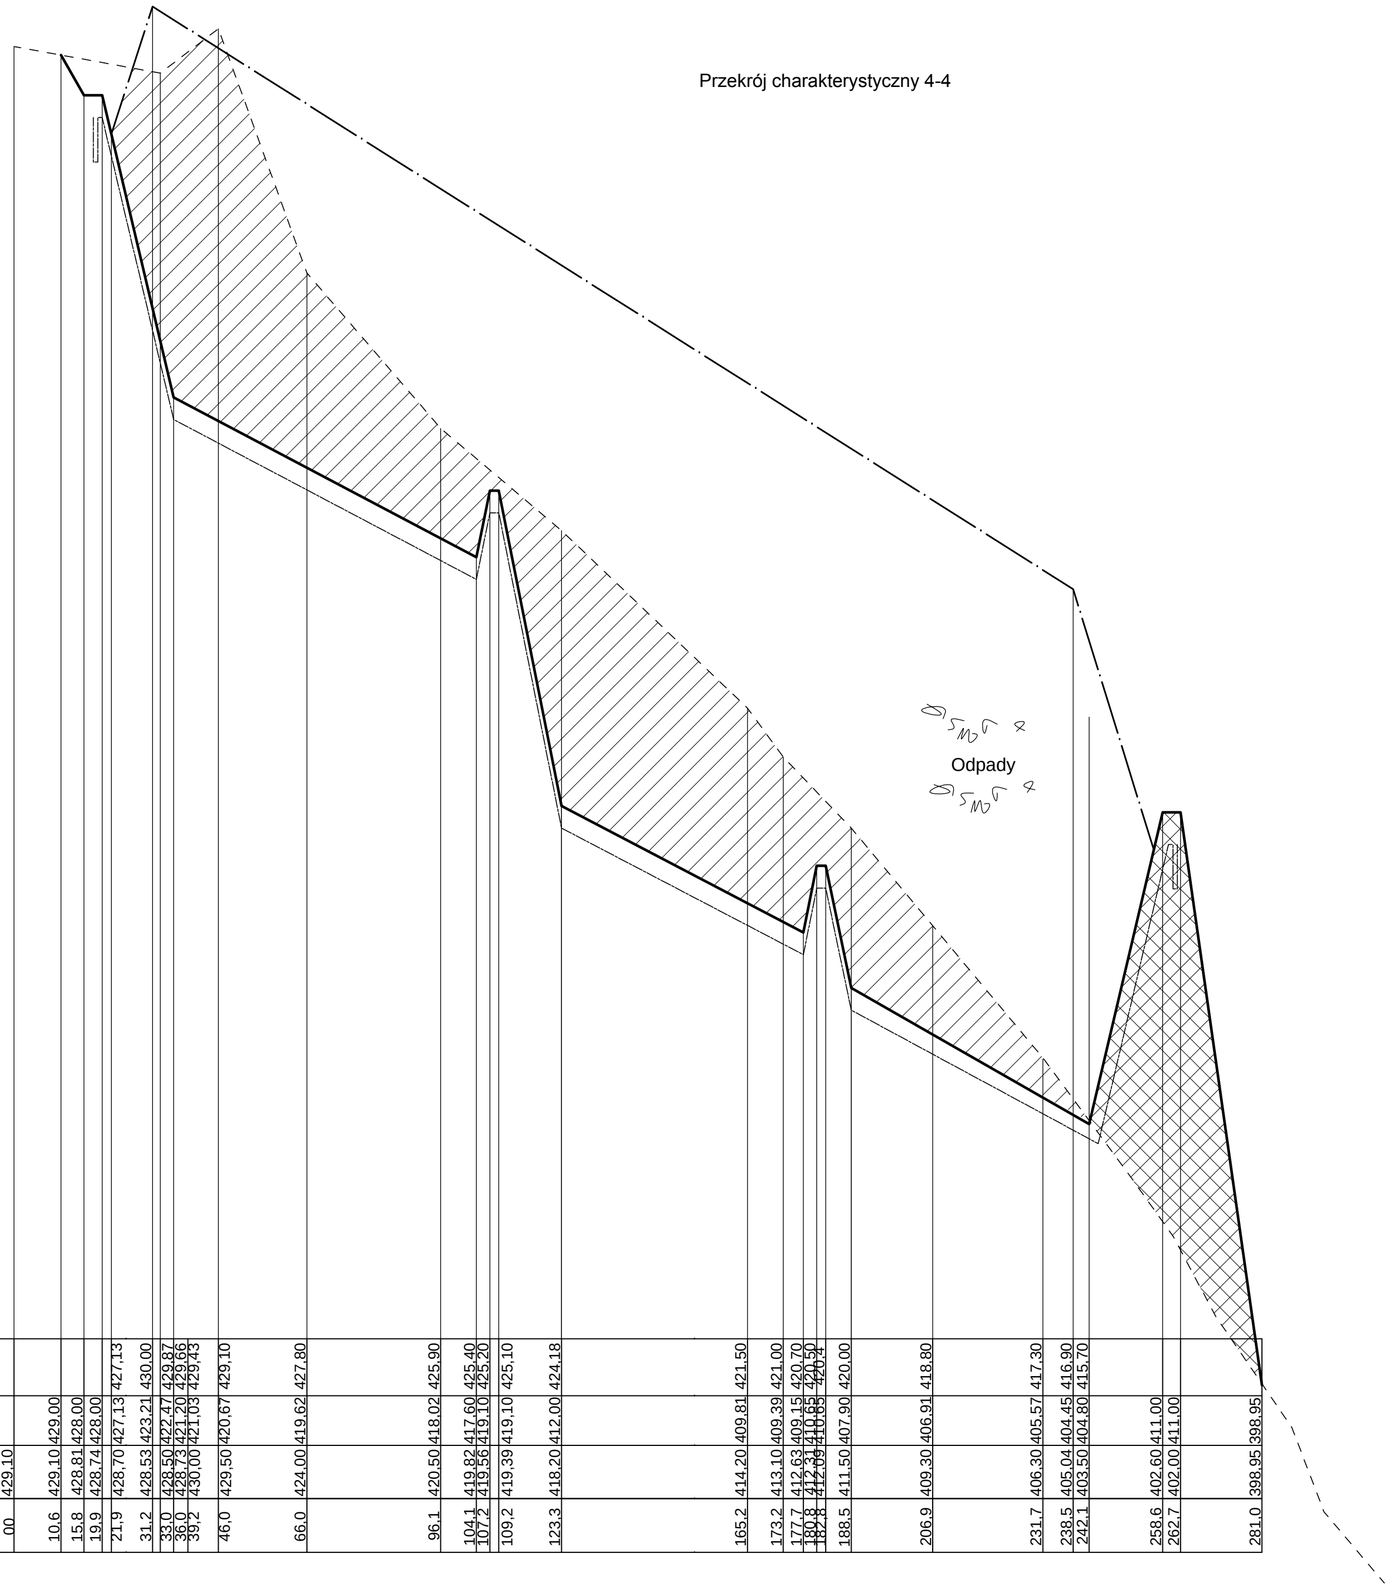

OBJAŚNIENIA:

- Teren projektowany
- Docelowe ukształtowanie odpadów
- Teren istniejący
- Uszczelnienie
- Wykopy
- Nasypy

Przekrój charakterystyczny 4-4

Poziom porównawczy 400,00 m n.p.m.

| | | |