Podział na grupy zraszaczowe

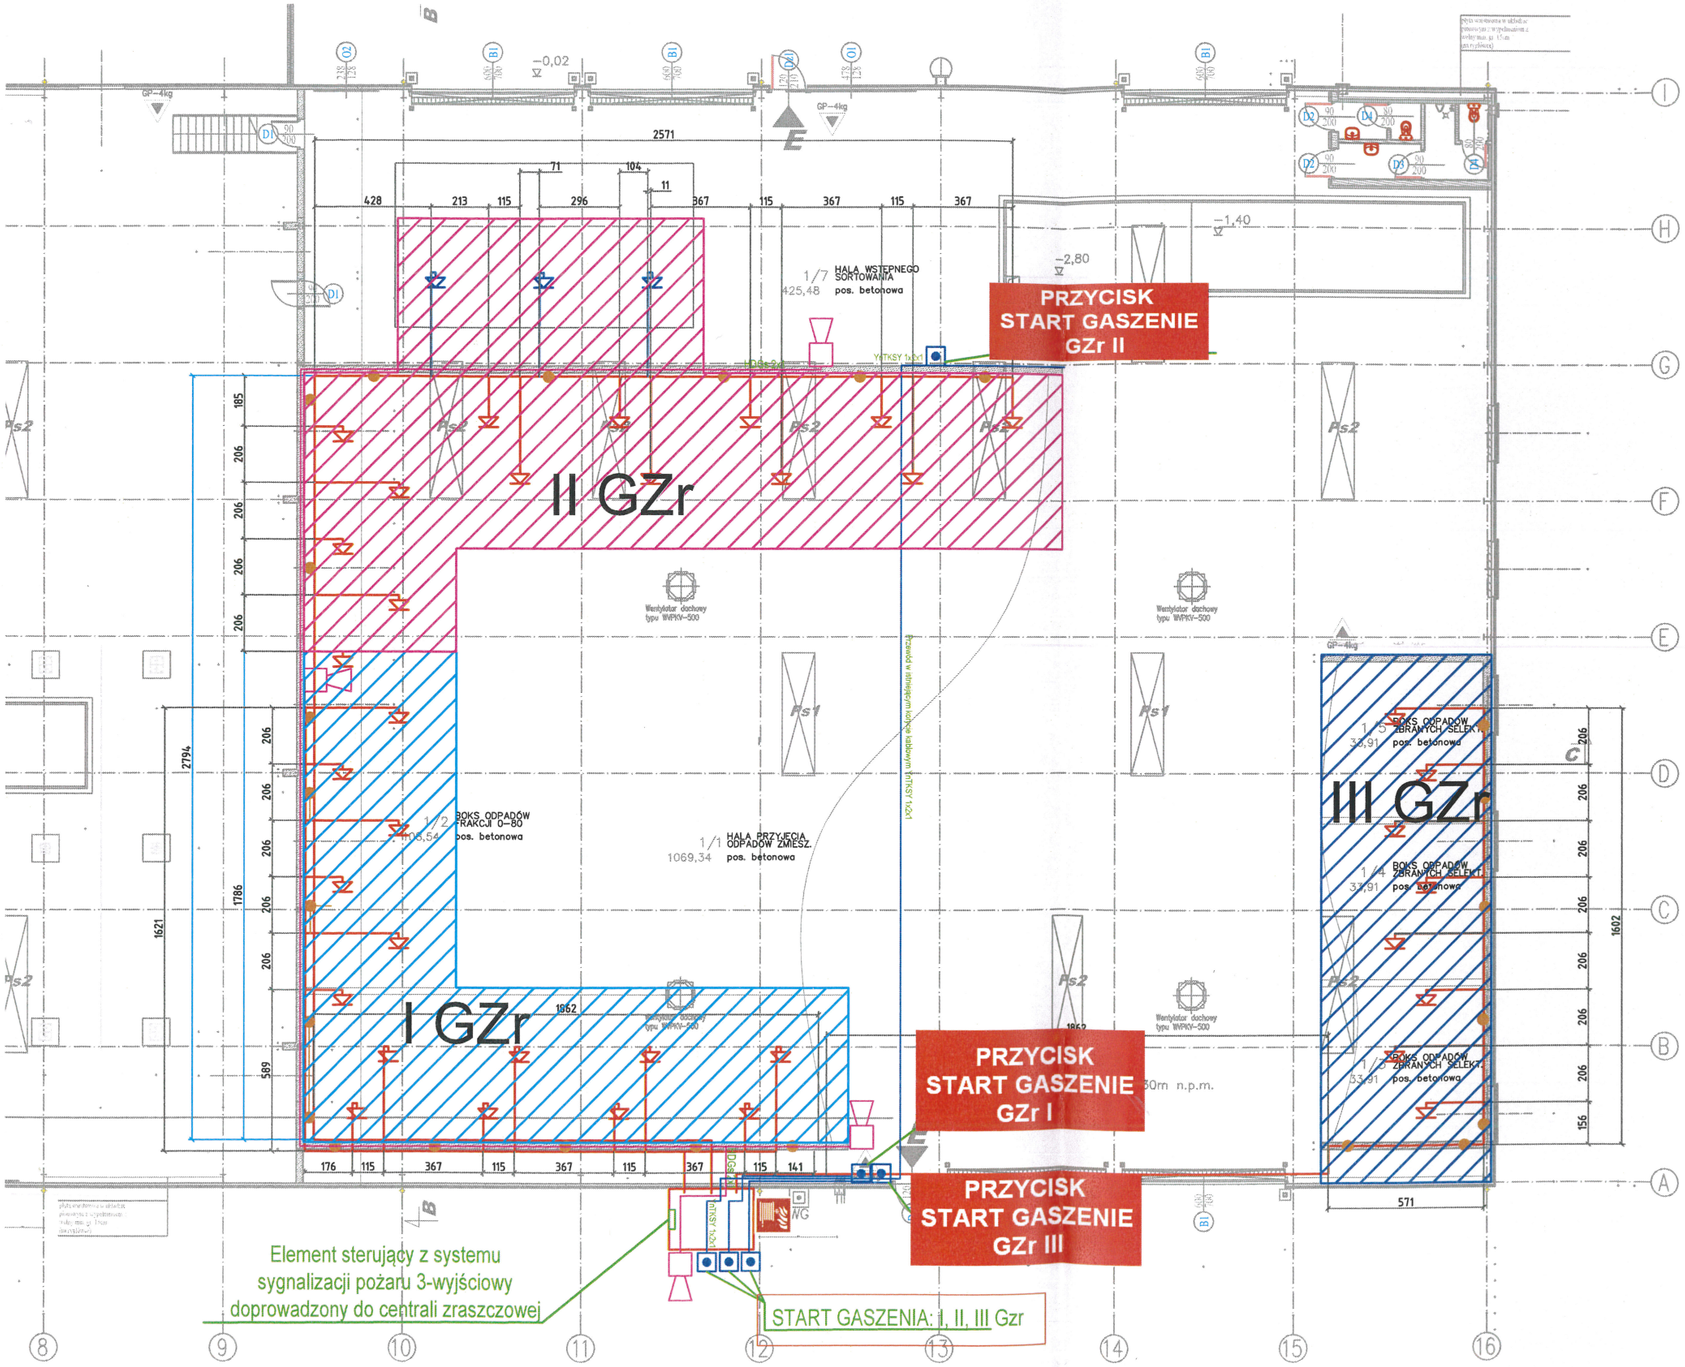

Zakład Gospodarki Odpadami S.A.
ul. Krakowska 315 d
43-300 Bielsko-Biała

HALA SORTOWNI , OBIEKT NR 1

PODZIAŁ NA GRUPY SRASZACZOWE